

LE SILO DE RENENS TRANSFORMATIONS/

DATE: 09.2004 DESS. MB MOD. LE


/NOUVELLE AFFECTATION EXECUTION ECH. 1/50

PEZZOLI ASSOCIES ARCHITECTES S.A. SILO 9 1020 RENENS

PLAN N° 03 NIVEAU 3

TEL:021 37.38.38 /39 E-MAIL:DESSIN.PEZZOLI@IPROLINK.CH

THEATRE CONTEXTE SILO - RENENS VD / NIVEAU 3 / S = 48.00 M2 / HAUTEUR : 350 CM

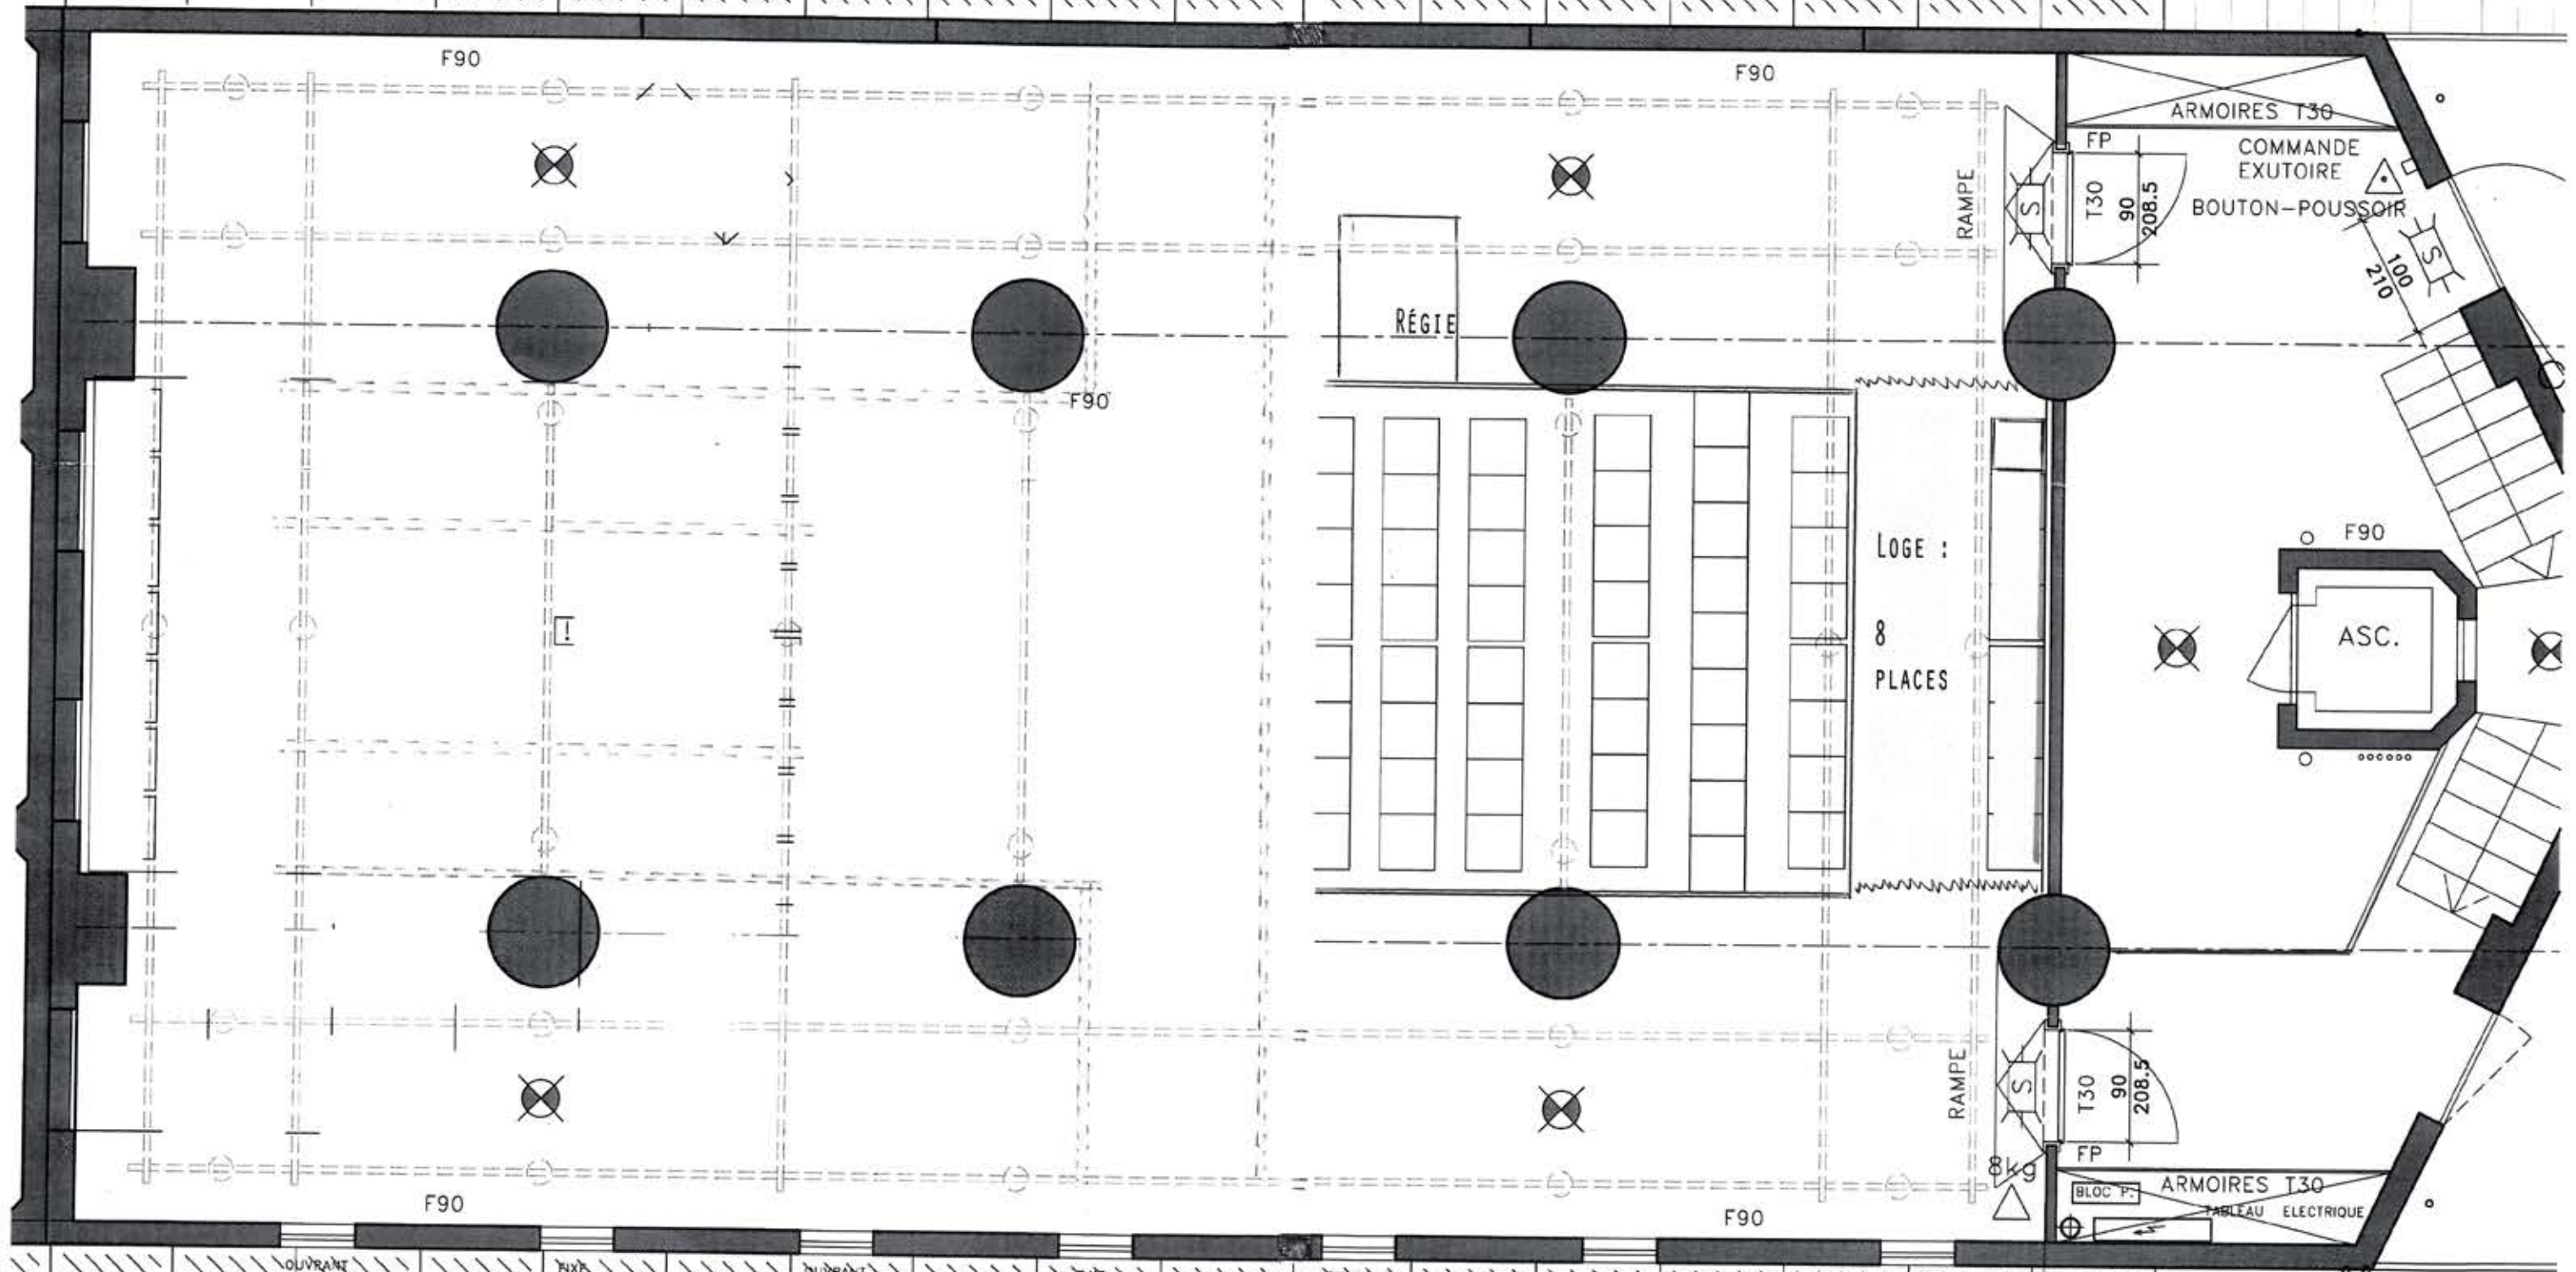

SALLE : 40 PLACES
PLACES MAX.58